


Proj. włączenie do istn. kanalizacji deszczowej

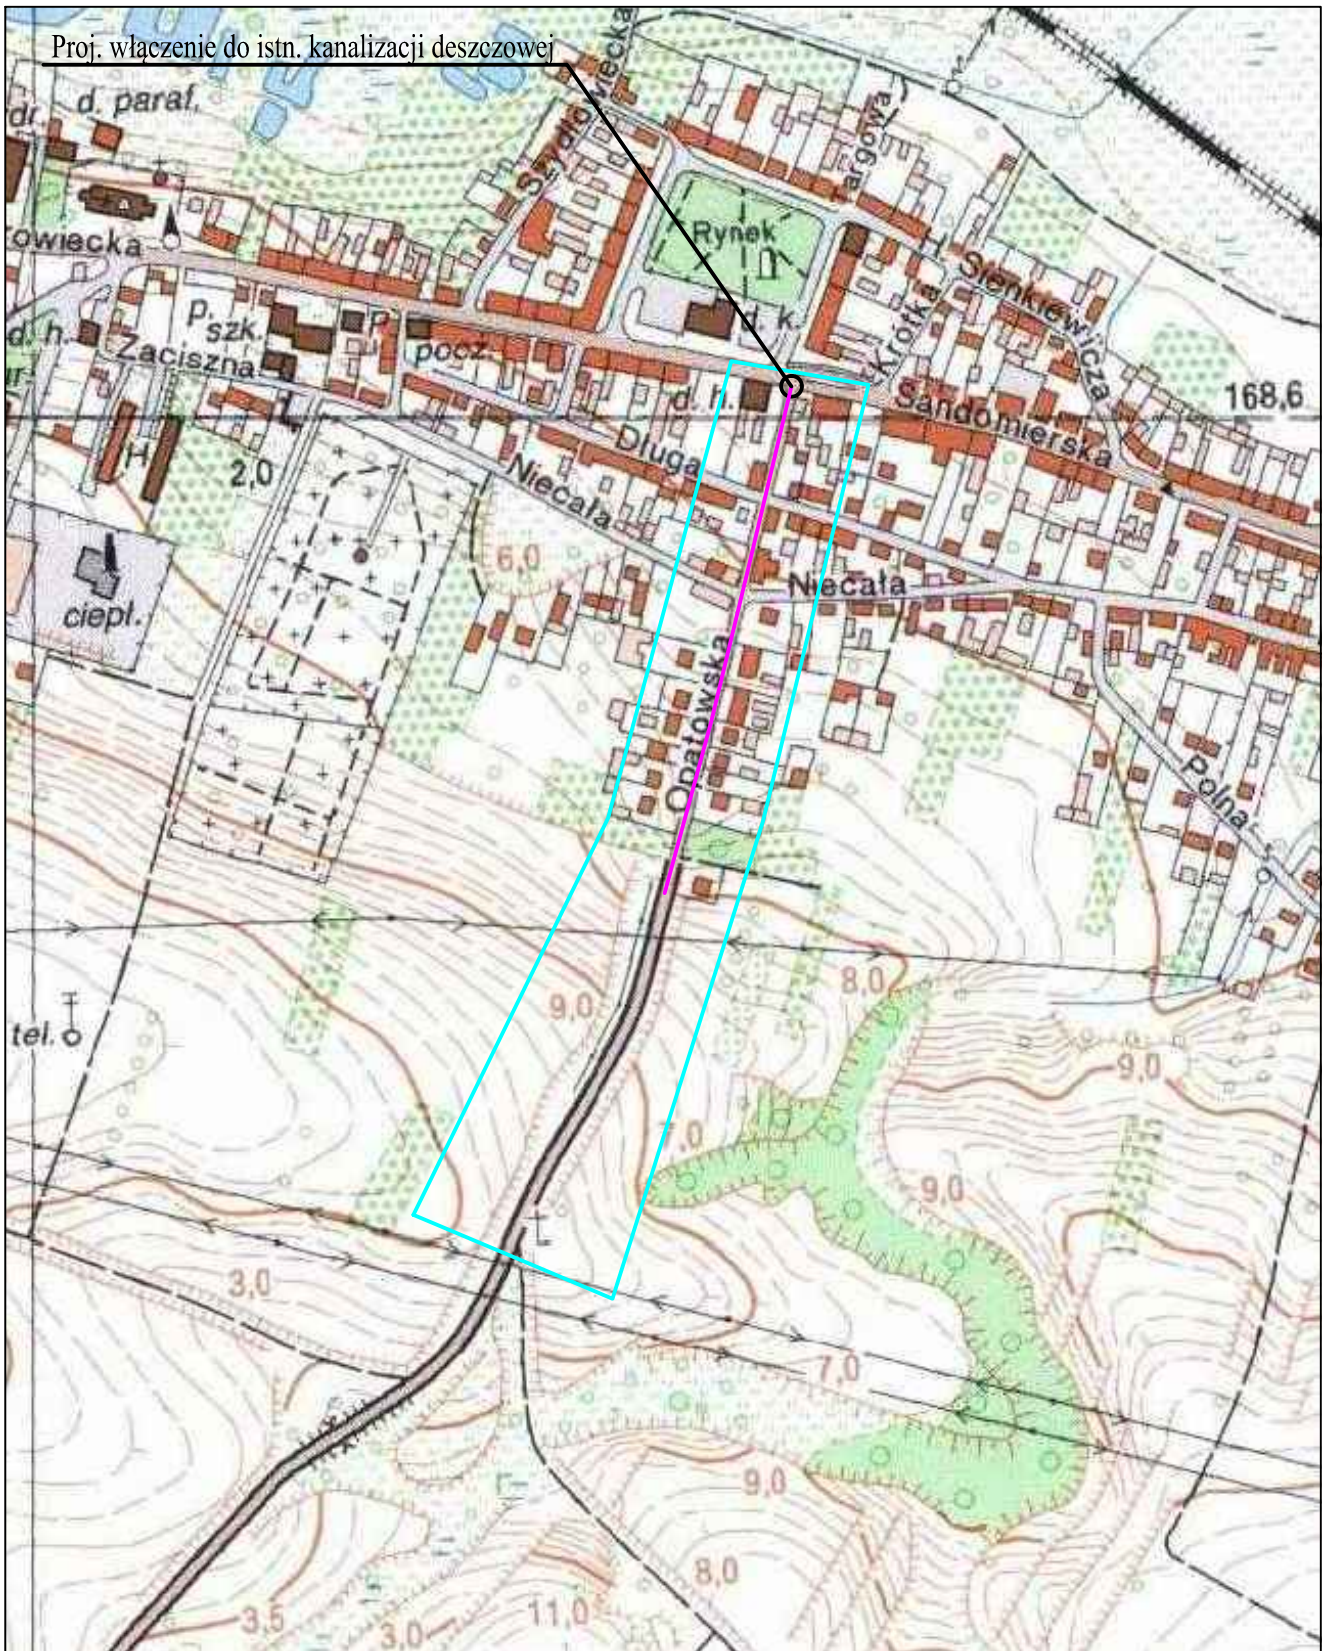

- zakres opracowania
- proj. kanalizacja deszczowa

<p><i>Inwestor:</i> Starostwo Powiatowe w Ostrowcu Świętokrzyskim ul. Iłżecka 37, 27-400 Ostrowiec Świętokrzyski</p>		<p><i>Wykonawca:</i> Agencja Technik Ekologicznych i Realizacji Inwestycji "mkm PERFEKT" sp. z o.o. ul. Rzemieśnicza 1. 30-363 Kraków</p>	
<p><i>Nazwa opracowania:</i> Stabilizacja skarpy wzdłuż drogi powiatowej nr 0689T Ćmielów-Krzczonowice-Przeuszyn w m. Ćmielów od km 0+000 do km 0+800 wraz z budową kanalizacji deszczowej i odtworzeniem ulicy Opatowskiej</p>			
<i>Adres obiektu:</i>	<i>Miejscowość:</i> Ćmielów	<i>Gmina:</i> Ćmielów	<i>Powiat:</i> ostowiecki
<i>Nazwa rysunku:</i> Orientacja			<i>Województwo:</i> świętokrzyskie
			<i>Skala:</i> 1:5 000
<i>grudzień 2016</i>			