


RYSUNEK POGŁĄDOWY

Rzut parteru-część B

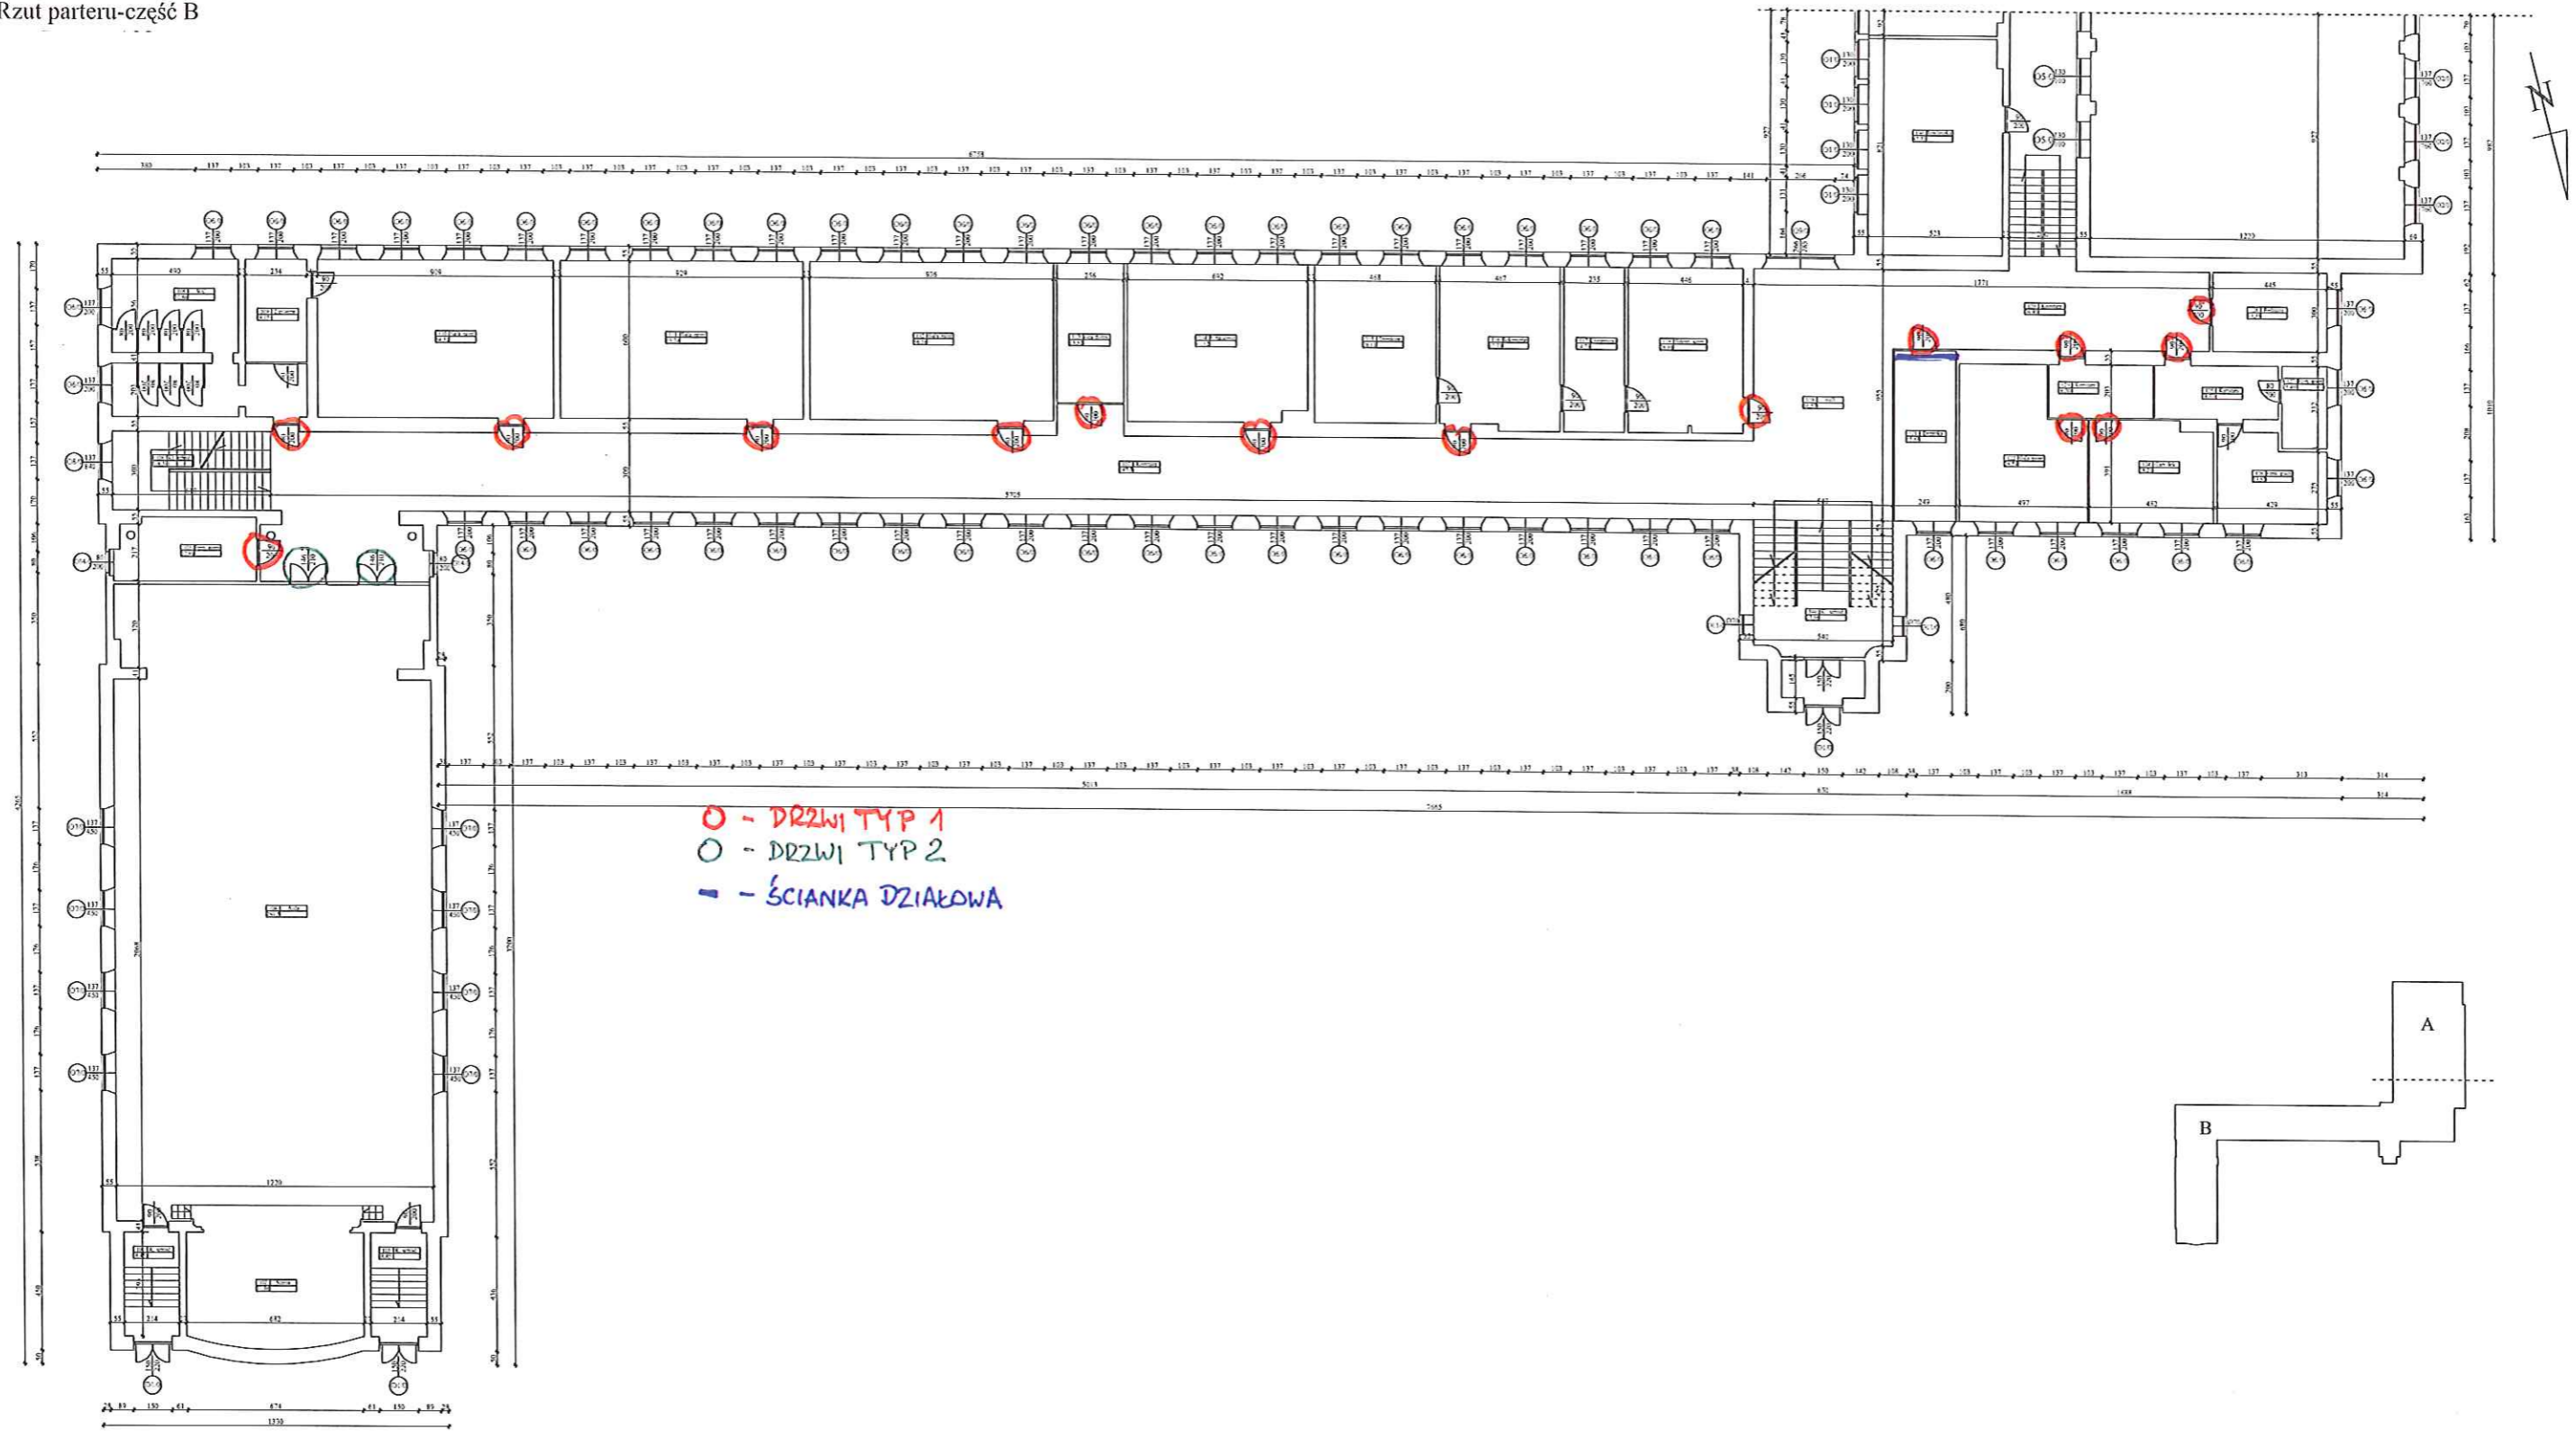

- - DRZWI TYP 1
- - DRZWI TYP 2
- - ŚCIANKA DZIAŁOWA

